

ΕΦΗΜΕΡΙΣ ΤΗΣ ΚΥΒΕΡΝΗΣΕΩΣ
ΤΗΣ ΕΛΛΗΝΙΚΗΣ ΔΗΜΟΚΡΑΤΙΑΣ

ΑΘΗΝΑ 19 ΦΕΒΡΟΥΑΡΙΟΥ 1986	ΤΕΥΧΟΣ ΤΕΤΑΡΤΟ	ΑΡΙΘΜΟΣ 73

ΠΕΡΙΕΧΟΜΕΝΑ

ΑΠΑΛΛΟΤΡΙΩΣΕΙΣ
ΑΠΟΦΑΣΕΙΣ

Αριθ. 1931 (1)

Κήρυξη αναδασωτέας έκτασης 3,418 στρεμμάτων στη θέση Καστέλι περιφέρειας Κοινότητας Κυπαρισσίου Νομού Λακωνίας.

Ο ΝΟΜΑΡΧΗΣ ΛΑΚΩΝΙΑΣ

Έχοντας υπόψη:

1. Τις διατάξεις του άρθρου 117 παρ. 3 του Συντάγματος.

2. Τις διατάξεις για διοικητική αποκέντρωση.

3. Τις διατάξεις του Ν. 998/79 «περί προστασίας των δασών κ.λ.π.» και ειδικότερα:

α) του άρθρου 41 παρ. 1, β) του άρθρου 38 παρ. 1.

4. Τις διαταγές του Υπουργείου Γεωργίας:

α) 160417/1180/8.7.80. β) 182447/3049/24.9.80.

5. Την πρόταση του Δασαρχείου Μολάων αριθ. 2464/22.10.1985, αποφασίζουμε:

Κηρύσσουμε αναδασωτέα, με σκοπό την αποκατάσταση της δασικής βλάστησης των ειδών πουρναριού, σχίνου, αγριελιάς και αγριοχαρουπιάς, που καταστράφηκε με παράνομη εκχέρσωση από αρχές έτους 1983 μέχρι 30.9.85, τη δημόσια δασική έκταση εμβαδού τριών στρεμμάτων και τετρακοσίων δεκαοχτώ τετραγωνικών μέτρων (3,418) του στρέμματος, κατηγορίας παρ. 2 άρθρου 3 Ν. 998/79, που βρίσκεται στη θέση Καστέλι περιφέρειας Κοινότητας Κυπαρισσίου.

Προσδιορίζεται από τα στοιχεία 1, 2, 3, 4, 5, 6, 7, 8, 9, 1 και έχει όρια:

Ανατολικά: Δημόσια δασική έκταση και αγρόκτημα Νικολάου Τσιγγάρη.

Δυτικά: Δημόσια δασική έκταση και εγκαταλειμένο αγρό Ηλιόπουλου.

Βόρεια: Δημόσια δασική έκταση.

Νότια: Δημόσια δασική έκταση, όπως φαίνεται στο συνημμένο διάγραμμα, που αποτελεί αναπόσπαστο μέρος της απόφασης αυτής.

Ορίζουμε:

α. Η αναδάσωση της έκτασης να γίνει με φυσική αναγέννηση, και

β. Η απόφαση αυτή να ισχύει προτού δημοσιευθεί στην Εφημερίδα της Κυβερνήσεως.

Η απόφαση αυτή να δημοσιευθεί στην Εφημερίδα της Κυβερνήσεως.

Σπάρτη, 11 Νοεμβρίου 1985

Ο Νομάρχης
ΓΙΑΝΝΗΣ ΣΑΒΑΛΑΝΟΣ

ΤΟΠΟΓΡΑΦΙΚΟ ΔΙΑΓΡΑΜΜΑ

Εκχερσωθείσης και Καταπηχθείσης Δημόσιας Δασικής Έκτασης στη θέση ΚΑΣΤΕΛΙ, Κοινότητας Κυπαρισσιού

Εμβαδόν 1,2,3,4,5,6,7,8,9,1.- = 3.418 m^2

ΚΛΙΜΑΚΑ 1:1000

Ανήκει στην Απόφαση Νομάρχη Λακωνίας αριθ. 1931/11-11-85

Β

Δημόσια Δασική Έκταση

Εγκαταλειμμένο Αγρόκτημα Ηλιόπουλου

Αλώνι

Βράχος

Αγρόκτημα Νικ. Π. Τσιγκάρη

καλύβι

Δημόσια Δασική Έκταση

1–2: 22,00 / 130g
2–3: 29,00 / 199g
3–4: 45,10 / 225g
4–5: 16,00 / 275g
5–6: 18,50 / 362g
6–7: 28,30 / 343g
7–8: 28,00 / 14g
8–9: 16,50 / 17g
9–1: 41,00 / 50g

ΑΠΟΣΠΑΣΜΑ ΧΑΡΤΗ ΕΥΡΥΤΕΡΗΣ ΠΕΡΙΟΧΗΣ.

ΑΠΟ ΤΟ ΦΥΛΛΟ ΧΑΡΤΗ Γ.Υ.Σ. ΜΟΛΑΟΙ Nº 3

ΚΛΙΜΑΚΑ 1:20.000

ΣΥΝΤ: ΟΡΙΖ: 40-78'-44" – 40-78'-52" / ΚΑΘ: 0-93'-03" – 0-93'-09"

77 78 79
94 93 92

Παραλία

Κυπαρίσσι

100 200 300 400

ΕΘ-ΘΗ
Σπάρτη 11-11-1985
Ο ΝΟΜΑΡΧΗΣ
ΓΙΑΝΝΗΣ ΣΑΒΑΛΛΑΝΟΣ

ΑΚΡΙΒΕΣ ΑΝΤΙΓΡΑΦΟ
Αθαν. Παπαζαφειρόπουλος
Τεχν. Δασοπονίας με 3 β.

ΕΘ-ΘΗ
Μολάοι 22-10-1985
Ο ... της Υπηρεσίας
ΘΕΟΦΑΝΗΣ ΛΑΜΠΟΥΣΗΣ
ΤΕΧΝΟΛΟΓΟΣ ΔΑΣΟΠΟΝΙΑΣ 4ο Βι

Μολάοι 30-9-1985
Ο Συντάξας
ΙΩΑΝΝΗΣ ΤΟΥΡΗΣ
ΤΕΧΝΟΛΟΓΟΣ ΔΑΣΟΠΟΝΙΑΣ

ΠΟΛΕΟΔΟΜΙΑ

ΑΠΟΦΑΣΕΙΣ

Αριθ. 5267 (2)

Τροποποίηση σχεδίου Πόλης Ματαράγκας και αποχαρακτηρισμός χώρου για ανέγερση συνεταιριστικού κτιρίου, στο Ν. Αιτωλ/νίας.

Ο ΝΟΜΑΡΧΗΣ ΑΙΤΩΛΙΑΣ ΚΑΙ ΑΚΑΡΝΑΝΙΑΣ

Έχοντας υπόψη:

1. Τις διατάξεις του Ν. 3200/55 «Περί διοικητικής αποκεντρώσεως».
2. Τις δ/ξεις του από 20.6.55 Β. Δ/τος «Περί εξαιρέσεως από της κατά την παρ. 1 του Ν. 3200/55 αρμοδιότητας του ΥΠ.Δ.Ε».
3. Τις δ/ξεις του 863/70 Β. Δ/τος «Περί διαρθρώσεως του ΥΠ. Συγ/νιών και Δημ. Έργων, όπως τούτο τροποποιήθηκε δια του αρ. 572/67 Β.Δ.».
4. Τις Δ/ξεις του 532/70 Ν.Δ. «περί διοικητικής αποκεντρώσεως».
5. Τις δ/ξεις του 712/70 Β.Δ. όπως τροποποιήθηκε και συμπληρώθηκε με τα 677/71 και 198/72 Β. Δ/τα.
6. Τη Λ. 7/16/11/7.10.70 κοινή απόφαση των Υπουργών «περί οργανώσεως των περιφερειακών Υπηρεσιών του ΥΠ.Δ.Ε.».
7. Τη Λ9/1-8/9.8.71 κοινή εγκύκλιο των Πρωθυπουργού, Αντιπροέδρου και Υπουργού των Εσωτερικών «περί οργανώσεως των Νομαρχιών».
8. Την υπ' αριθ. 24712/1248/21.6.1982 κοινή απόφαση των Υπουργών Προεδρίας Κυβερνήσεως και Χ.Ο.Π..
9. Τις διατάξεις του από 17.7.1923 Π.Δ/τος περί σχεδίων πόλεων.
10. Τον Α.Ν. 314/68 περί αρμοδιότητας επί θεμάτων εγκρίσεως. επεκτάσεως σχεδίων πόλεων.
11. Το Ν.Δ. 1018/21.10.71 (ΦΕΚ 220 τ.Α).
12. Το Ν.Δ. 8/73 περί Γ.Ο.Κ.
13. Την υπ' αριθ. 61/85 απόφαση του Κοινοτικού Συμβουλίου.
14. Τη σύμφωνη γνωμοδότηση του Συμβουλίου ΧΟΠ Ν. Αιτωλ/νίας, όπως αυτή διατυπώθηκε στο υπ' αριθ. 21/85 (θέμα 10ο) πρακτικό αυτού, αποφασίζουμε:

Αποχαρακτηρίζουμε το χώρο που ήταν χαρακτηρισμένος για συνεταιριστικά κτίρια και τροποποιούμε τη Γραμμή του Τετραγώνου προς την Επαρχιακή οδό, καθώς και την πλευρά την ανατολική του τετραγώνου σε οικοδομική Γραμμή του σχεδίου Πόλης Ματαράγκας, όπως φαίνεται στο τοπογραφικό διάγραμμα του Μηχ/κού Σωτήρη Αποστολόπουλου.

Η απόφαση αυτή να δημοσιευθεί στην Εφημερίδα της Κυβερνήσεως.

Μεσολόγγι, 12 Νοεμβρίου 1985
Ο Νομάρχης
ΒΑΓ. ΓΙΑΝΝΑΚΟΥΛΙΑΣ

Τοπογραφικό διάγραμμα
οικοπέδων Σπύρου Καπρέλη,
Ηλία Φλωρόπουλου, Κωνσταντίνου Μπέγκα
στη Ματαράγκα.
Κλ. 1:200
(Για τροποποίηση σχεδίου)

Επαρχιακή οδός Μαυρουνίας (σχέδιο) πλ. 12.00 m

Συνεταιριστικά κτίρια (προβλεπόμενα)

Ηλίας Φλωρόπουλος

Σπύρος Καπρέλης

Κωνσταντίνος Μπέγκας

Απόσπασμα σχεδίου Ματαράγκας
Κλ. 1:1000

Συνεταιριστικό κτίριο

ΟΡΟΙ ΔΟΜΗΣΗΣ			
Α/Α	προ 9-11-50	προ 9/6/72	ΚΑΝΟΝΑΣ
π	6	10	14
β	8	16	18
ε	80	300	300
κ	60%	50%	50%
ορ	2	2	2
μεσΗ	7.50	7.50	7.50
Σ.	πτέρυγες		

Καθορισμός Οικοδ. γραμμής

Ορίζεται από τα σημεία Κ και Λ. Το Κ απέχει του Κ₁ απόσταση 150 m όπου Κ₂-Κ₁ η ανατολική πλευρά της διασταύρωσης Λιθοδομής Κουτρούλη και (Κ₂Κ₁Κ) ευθεία. Το Λ κατ' επέκταση της (Λ₁Λ₂) όπου Λ₁Λ₂ το ανατολικό βάθος παλαιού γεφυριού και (Λ₁Λ): 330 m

Μαυρουνία, Σεπτ. 85
-ο-
Μηχανικός.

ΣΩΤΗΡΗΣ Ι. ΑΡΙΣΤΟΠΟΥΛΟΣ

Το παρόν τοπογραφικό διάγραμμα συνοδεύει το υπ' αριθ. 4897/29-10-1985 έγγραφο της υπηρεσίας μας.

Ο ελέγξας

ΚΩΝΣΤΑΝΤΙΝΟΣ Ε. ΝΙΚΑΚΗΣ

ΕΘΕΩΡΗΘΗ
1985
Ο Προϊστάμενος Π. και Π.Ε.

ΓΕΡΑΣΙΜΟΣ

Αριθ. 5269 (3)

Χαρακτηρισμός δρόμου ως κοινοτικός μεταξύ του Οικισμού Κεραμίδι– Αμπελακίου στο Ν. Αιτωλ/νίας.

Ο ΝΟΜΑΡΧΗΣ ΑΙΤΩΛΙΑΣ ΚΑΙ ΑΚΑΡΝΑΝΙΑΣ

Έχοντας υπόψη:

1. Τις διατάξεις του Ν. 3200/55 «Περί διοικητικής αποκεντρώσεως».

2. Τις δ/ξεις του από 20.6.55 Β. Δ/τος «Περί εξαιρέσεως από της κατά την παρ. 1 του Ν. 3200/55 αρμοδιότητας του ΥΠ.Δ.Ε».

3. Τις δ/ξεις του 863/70 Β. Δ/τος «Περί διαρθρώσεως του ΥΠ. Συγ/νιών και Δημ. Έργων, όπως τούτο τροποποιήθηκε δια του αρ. 572/67 Β.Δ.».

4. Τις Δ/ξεις του 532/70 Ν.Δ. «περί διοικητικής αποκεντρώσεως».

5. Τις δ/ξεις του 712/70 Β.Δ. όπως τροποποιήθηκε και συμπληρώθηκε με τα 677/71 και 198/72 Β. Δ/τα.

6. Τη Λ. 7/16/11/7.10.70 κοινή απόφαση των Υπουργών «περί οργανώσεως των περιφερειακών Υπηρεσιών του ΥΠ.Δ.Ε.».

7. Τη Λ9/1-8/9.8.71 κοινή εγκύκλιο των Πρωθυπουργού, Αντιπροέδρου και Υπουργού των Εσωτερικών «περί οργανώσεως των Νομαρχιών».

8. Την υπ' αριθ. 24712/1248/21.6.1982 κοινή απόφαση των Υπουργών Προεδρίας Κυβερνήσεως και Χ.Ο.Π.

9. Την Ε 5698/26.3.60 του ΥΠ.Δ.Ε. περί αναγνωρίσεως οδών ως δημοτικών ή Κοινοτικών και τις σχετικές μ' αυτήν διατάξεις.

10. Τη σύμφωνη γνωμοδότηση του Συμβουλίου ΧΟΠ Ν. Αιτωλ/νίας, όπως αυτή διατυπώθηκε στο υπ' αριθ. 21/85 (θέμα 8ο) πρακτικό αυτού.

11. Την υπ' αριθ. 17931/9.9.82 απόφαση του Νομάρχη «περί αναθέσεως ασκήσεως μέρους αρμοδιοτήτων Νομάρχη με την ένδειξη «Εντολή Νομάρχη», αποφασίζουμε:

Χαρακτηρίζουμε το δρόμο που ξεκινά από την Επαρχιακή οδό και διέρχεται από το κτήμα Αποστόλη Κάππα μέχρι το στάσιμο οικισμό Κεραμίδι ως κοινοτικό, διότι είναι ο μοναδικός δρόμος που ενώνει τον ανωτέρω στάσιμο οικισμό με την κοινότητα Αμπελακίου.

Η απόφαση αυτή να δημοσιευθεί στην Εφημερίδα της Κυβερνήσεως.

Μεσολόγγι, 12 Νοεμβρίου 1985
Με Εντολή Νομάρχη
Ο Προϊστάμενος
ΓΕΡΑΣΙΜΟΣ ΡΟΜΠΟΛΑΣ

ΑΜΠΕΛΑΚΙ

Συνοδεύει το υπ' αριθμ. 3094/85 έγγραφο πολεοδομικού γραφείου Αμφιλοχίας

Αμφιλοχία 11-10-85
Ο αρμόδιος υπάλληλος

ΣΠΥΡΙΔΟΥΛΑ ΜΠΟΚΙ
ΑΡΧΙΤΕΚΤΩΝ ΒΒ

ΕΠΑΡΧΙΑΚΗ ΟΔΟΣ

καφενείο Ηλία

Θέση «ΠΕΤΡΑΛΩΝΑ» ΑΜΠΕΛΑΚΙΟΥ

ΟΙΚΟΠΕΔΟ ΑΠΟΣ. ΚΑΠΠΑ

ΥΠΟΥΡΓΕΙΟ Χ.Ο.Π.
ΤΜ. ΠΟΛΕΟΔ. Π.Ε.
ΑΡΙΘ. ΠΡΑΞΕΩΣ 21/85 (ΘΕΜΑ 8ο)
ΣΥΝΟΔΕΥΕΙ ΤΗΝ ΥΠ' ΑΡΙΘ. 5269/85
ΑΠΟΦΑΣΗ ΤΟΥ ΝΟΜΑΡΧΗ ΑΙΤ/ΝΙΑΣ ΠΕΡΙ
χαρακτηρισμού δρόμου σαν κοινοτικού μεταξύ των οικισμών Κεραμίδι Αμπελακίου
ΜΕΣΟΛΟΓΓΙ 12.11.85
Ο ΠΡΟΪΣΤΑΜΕΝΟΣ ΤΟΥ ΤΜ. ΠΟΛ. & Π.Ε.
ΓΙΡ. Ρόμπολας

ΕΛΛΗΝΙΚΗ ΔΗΜΟΚΡΑΤΙΑ

γέφυρα

ΑΝΤΙΡΡΙΟΝ – ΙΩΑΝΝΙΝΑ

ΕΘΝΙΚΗ ΟΔΟΣ ΑΝΤΙΡΡΙΟΥ – ΙΩΑΝΝΙΝΩΝ

Αμβρακικός Κόλπος

ΑΜΦΙΛΟΧΙΑ

ΕΘΕΩΡΗΘΗ
Μεσολογγίου 12-11-85
Ο ΠΡΟΪΣΤ. ΤΟΥ ΤΜ. ΠΟΛ & Π.Ε.
Γιρ. Ρόμπολας

ΚΕΡΑΜΙΔΙ

ΑΜΦΙΛΟΧΙΑ 17/9/85
Η Συντάξασα

ΚΑΤΑΤΟΠΙΣΤΙΚΟ ΣΚΑΡΙΦΗΜΑ ΠΕΡΙΟΧΗΣ ΑΜΠΕΛΑΚΙΟΥ

Αριθ. 425469 (4)

Αναγνώριση οδού Στρ. Δημητρίου Πετρίτη στην Αίγινα Ν. Αττικής, ότι υπάρχει πριν από το 1923 και χαρακτηρισμός αυτής ως διατηρητέας.

Ο ΝΟΜΑΡΧΗΣ ΔΙΑΜΕΡΙΣΜΑΤΟΣ ΠΕΙΡΑΙΑ

Σύμφωνα με:

1. Τις διατάξεις:

α) Του από 17.7.1923 Ν.Δ. «περί σχεδίων πόλεων, κωμών και συνοικισμών του Κράτους και ανεγέρσεως αυτών».

β) Του Β.Δ. 712/70, όπως τροποποιήθηκε με τα 677/71 και 198/1972 Β.Δ.

γ) Του Ν. 3200/55 «περί διοικητικής αποκεντρώσεως», όπως έχει συμπληρωθεί και τροποποιηθεί μεταγενέστερα.

δ) Την αρ. 37/1.11.85 γνωμοδότηση του Συμβουλίου ΠΕ.ΧΩ. και Δημοσίων Έργων της Νομαρχίας μας.

ε) Την παρ. 2 του άρθ. 4 του Ν. 1232/82 και τα άρθ. 2 και 3 του Ν. 1235/82.

στ) Την απόφαση 24712/1248/82, όπως τροποποιήθηκε με τη 13905/82 «περί αναμορφώσεως συλλογικών οργάνων γνωμοδοτικής αρμοδιότητας ΥΧΟΠ».

ζ) Τις διατάξεις του Ν. 1558/85 (ΦΕΚ 137Α/26.7.85) «Κυβέρνηση και Κυβερνητικά όργανα».

η) Την αρ. 8134/2.4.85 κοινή απόφαση του Νομάρχη Αττικής και του Νομάρχη Δ/τος Πειραιά «περί αναθέσεως ασκήσεως αρμοδιοτήτων του Νομάρχη στους Προϊσταμένους των Δημοσίων Πολιτικών Υπηρεσιών του Νομαρχιακού Δ/τος Πειραιά».

2. Την από 24.9.85 αίτηση των Χρήστου και Παναγιώτη Τόγια.

3. Τους ακόλουθους τίτλους ιδιοκτησίας: αρ. 6137/1900 προικ. του Συμβ/φου Αίγινας Γεωργίου Ελ. Λυκούρη, αρ. 12708/1941 πωλητήριο του Συμβ/φου Αθηνών Ανδρέου Αρ. Παπαδάκη, αρ. 13416/1965 προικ/νο του Συμβ/φου Αίγινας Ιωάννη Δημ. Πλατή αριθ. 14038/1908 πωλητήριο του Συμβ/φου Αίγινας Γεωργίου Ελ. Λυκούρη, αρ. 11755/1953 πωλητήριο του Συμβ/φου Πειραιά Ηρακλέους Κων. Καϊλάνη και το αρ. 798/1984 πωλητήριο της Συμβ/φου Αιγίνης Χαρίκλειας συζ. Σωκράτους Αθανασοπούλου το γένος Χρήστου Νάρνου, από τους οποίους προκύπτει ότι η οδός Στρ. Δημητρίου Πετρίτη στο Δήμο Αίγινας υπάρχει πριν από το 1923.

4. Το τοπογραφικό σχεδιάγραμμα του Αρχ/νος Μηχ/κού Νικολάου Α. Τσιμερέκη.

5. Το από 22.6.1898 ρυμοτομικό σχέδιο πόλεως Δήμου Αίγινας στο οποίο φαίνεται η εν λόγω οδός, αποφασίζουμε:

Αναγνωρίζουμε ότι η οδός Στρατηγού Δημητρίου Πετρίτη και κατά το μήκος της που περιλαμβάνεται μεταξύ των στοιχείων Α1 και Β1 του συνημμένου τοπογραφικού διαγράμματος στο Δήμο Αίγινας, υπάρχει νομίμως πριν από το έτος 1923, και τη χαρακτηρίζουμε ως διατηρητέα.

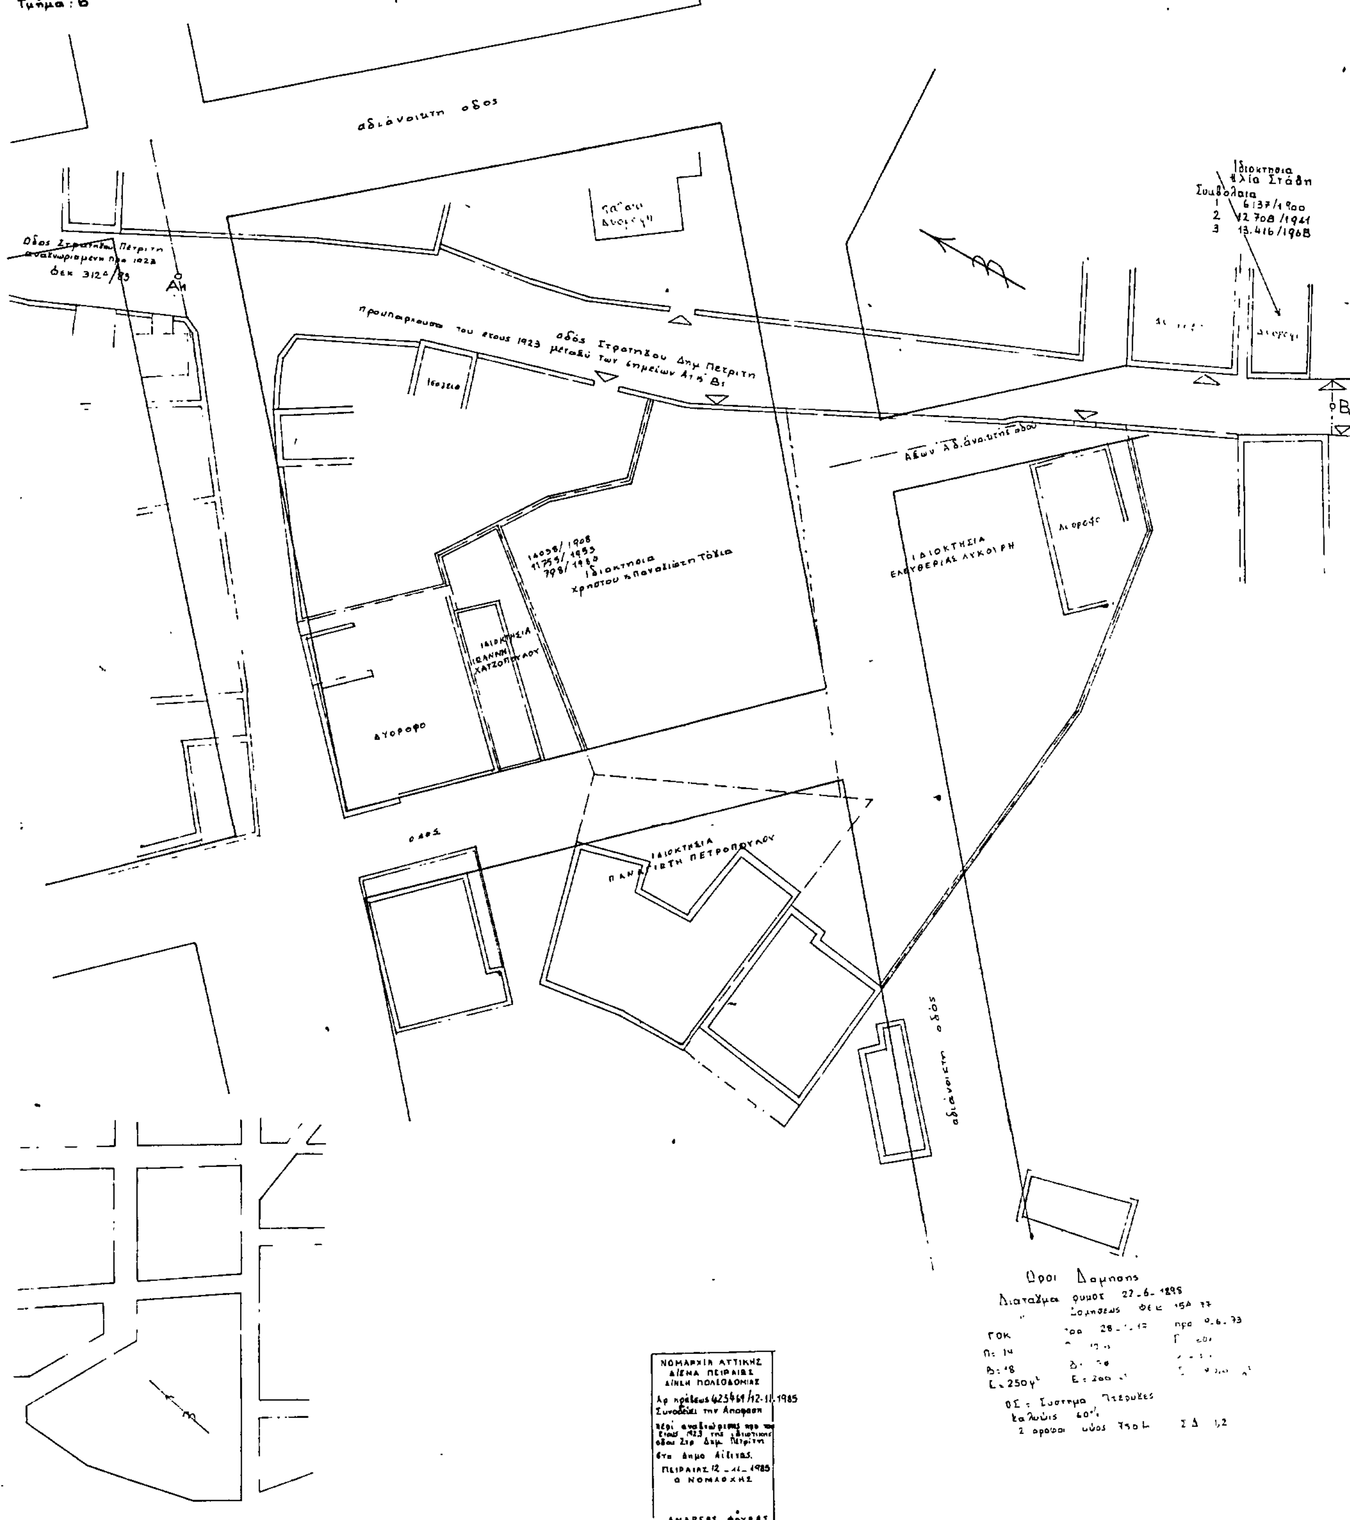
Η οδός αυτή φαίνεται στο τοπογραφικό σχεδιάγραμμα που συνοδεύει αυτή μας την απόφαση.

Η απόφαση αυτή που ισχύει από της κοινοποιήσεως της δημοσιεύσεως, να δημοσιευθεί στην Εφημερίδα της Κυβερνήσεως, σύμφωνα με την παρ. 4 του άρθ. 20 Ν.Δ. 17-7/16.8.1923.

Πειραιάς, 12 Νοεμβρίου 1985

Ο Νομάρχης

ΑΝΔΡ. ΦΟΥΡΑΣ


Ελληνική Δημοκρατία
Νομαρχία: Αττικής
Διαμέρισμα: Πειραιά
Δ/νση: Πολεοδομίας
Τμήμα: Θ'
Τοπογραφικό Διάγραμμα
που συνοδεύει την αρ. 425469/12-11-85 απόφαση που αναγνωρίζει ως προϋπάρχουσα του έτους 1923 κ' διατηρητέας την ιδιωτική οδό Στρατηγού Δημητρίου Πετρίτη κ' κατά το μήκος της που περιλαμβάνεται μεταξύ των στοιχείων Α1 κ' Β1 στο Δήμο Αιγάλεω. Κλίμακα 1:200
αδιάνοικτη οδός
προϋπάρχουσα του έτους 1923 οδός Στρατηγού Δημ. Πετρίτη μεταξύ των σημείων Α1 κ' Β1
Ιδιοκτησία χρήστου Παναγιώτη Τόχια
ΙΔΙΟΚΤΗΣΙΑ ΙΩΑΝΝΗ ΧΑΤΖΟΠΟΥΛΟΥ
ΙΔΙΟΚΤΗΣΙΑ ΕΛΕΥΘΕΡΙΑΣ ΛΥΚΟΥΡΗ
ΙΔΙΟΚΤΗΣΙΑ ΠΑΝΑΓΙΩΤΗ ΠΕΤΡΟΠΟΥΛΟΥ
Ιδιοκτησία Ηλία Στάθη
Συμβόλαια
1 6137/1900
2 12.708/1941
3 13.416/1968
οδός
αδιάνοικτη οδός
Όροι Δόμησης
ΝΟΜΑΡΧΙΑ ΑΤΤΙΚΗΣ
Αρ. πρώτου 425469/12-11-1985
ΠΕΙΡΑΙΑΣ 12-11-1985
Ο ΝΟΜΑΡΧΗΣ
ΑΝΔΡΕΑΣ ΦΟΥΡΑΣ
Απόσπασμα από το Ρυμοτομικό Κλίμακα 1:1000
Πειραιάς 7-11-1985
ο συντάξας των υπαλλήλων
Γ. ΠΑΠΑΔΟΠΟΥΛΟΣ
ΘΕΩΡΗΘΗΚΕ
Πειραιάς 8-11-1985
η Προϊσταμένη του Θ Τμήματος